


autop Sololift 1.35 Pv 120-200 / 140-200 / 160-220

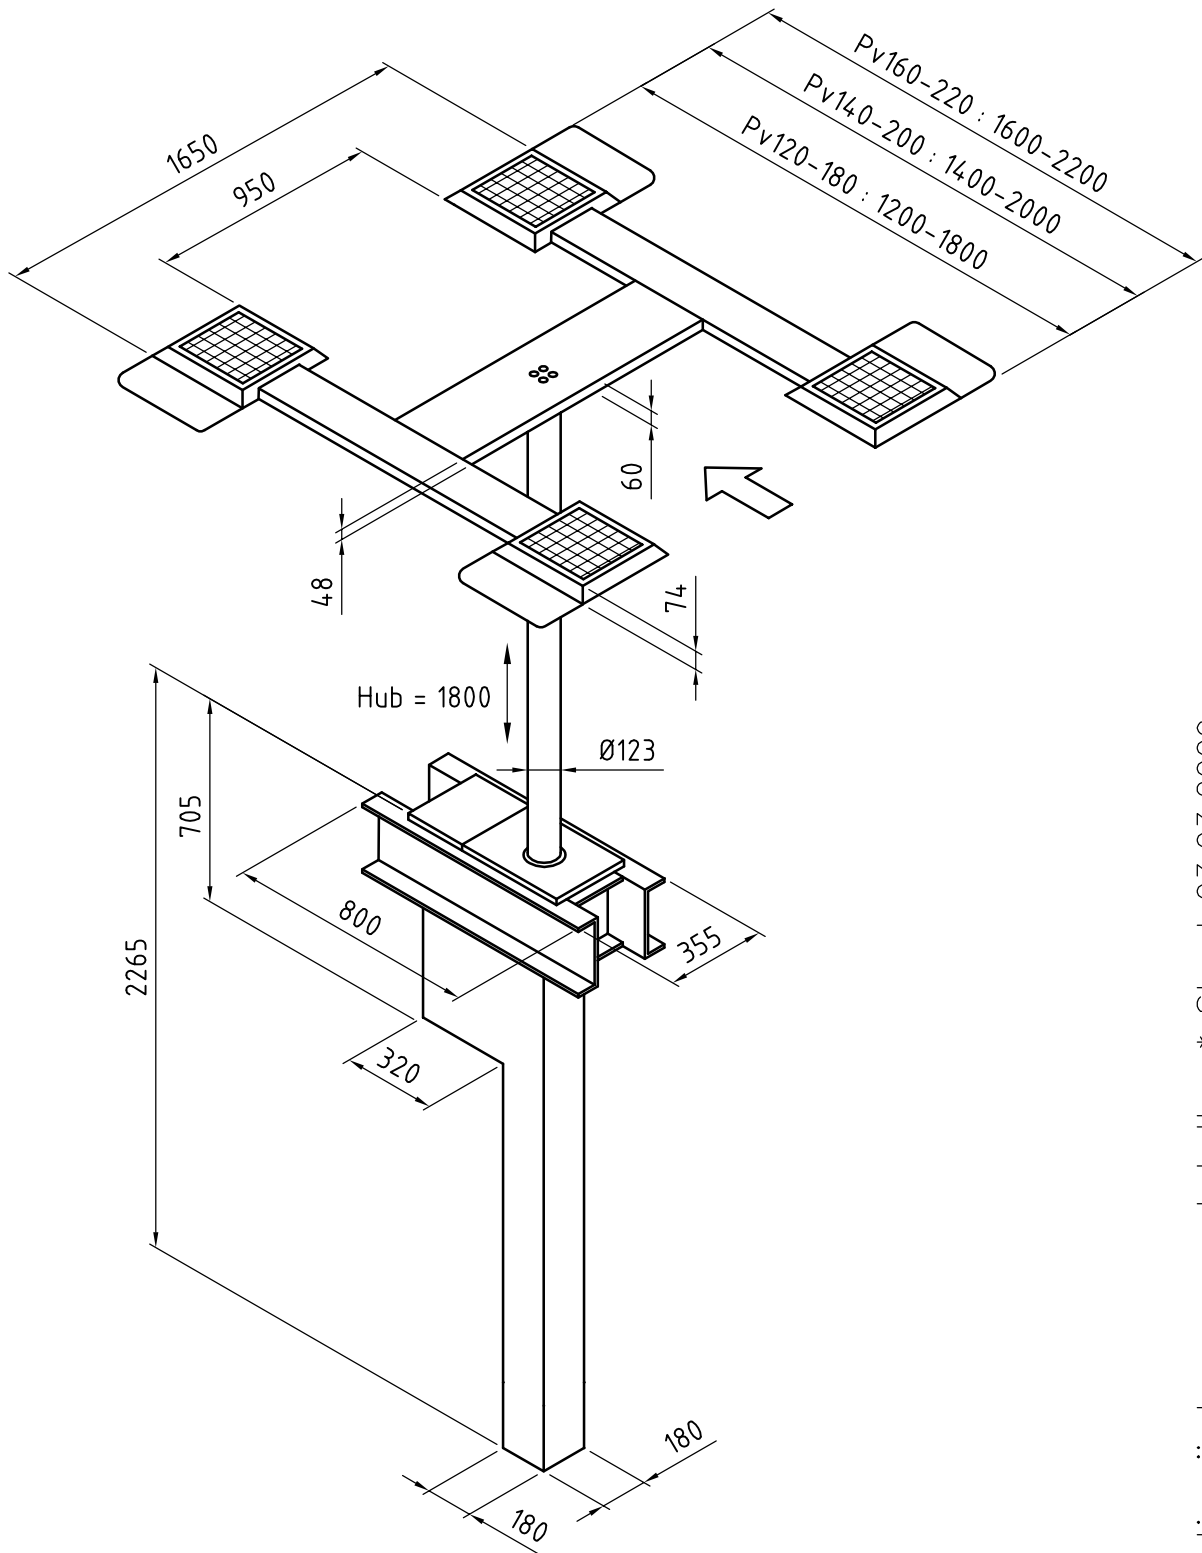

Konstruktionsänderungen vorbehalten \* Stand 03.03.2009

Maßskizze incl. Angabe der Überfahrhöhen